ПРАВИЛА ЗЕМЛЕПОЛЬЗОВАНИЯ И ЗАСТРОЙКИ СЕЛЬСКОГО ПОСЕЛЕНИЯ ВЕРХНЕСУЯНСКИЙ СЕЛЬСОВЕТ МР КАРАИДЕЛЬСКИЙ РАЙОН РЕСПУБЛИКИ БАШКОРТОСТАН

Карта границ зон с особыми условиями использования территорий по природно-экологическим и санитарно-гигиеническим требованиям. Зоны охраны водоемов и зоны ограничений от стационарных, техногенных источников.

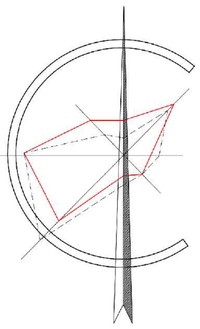

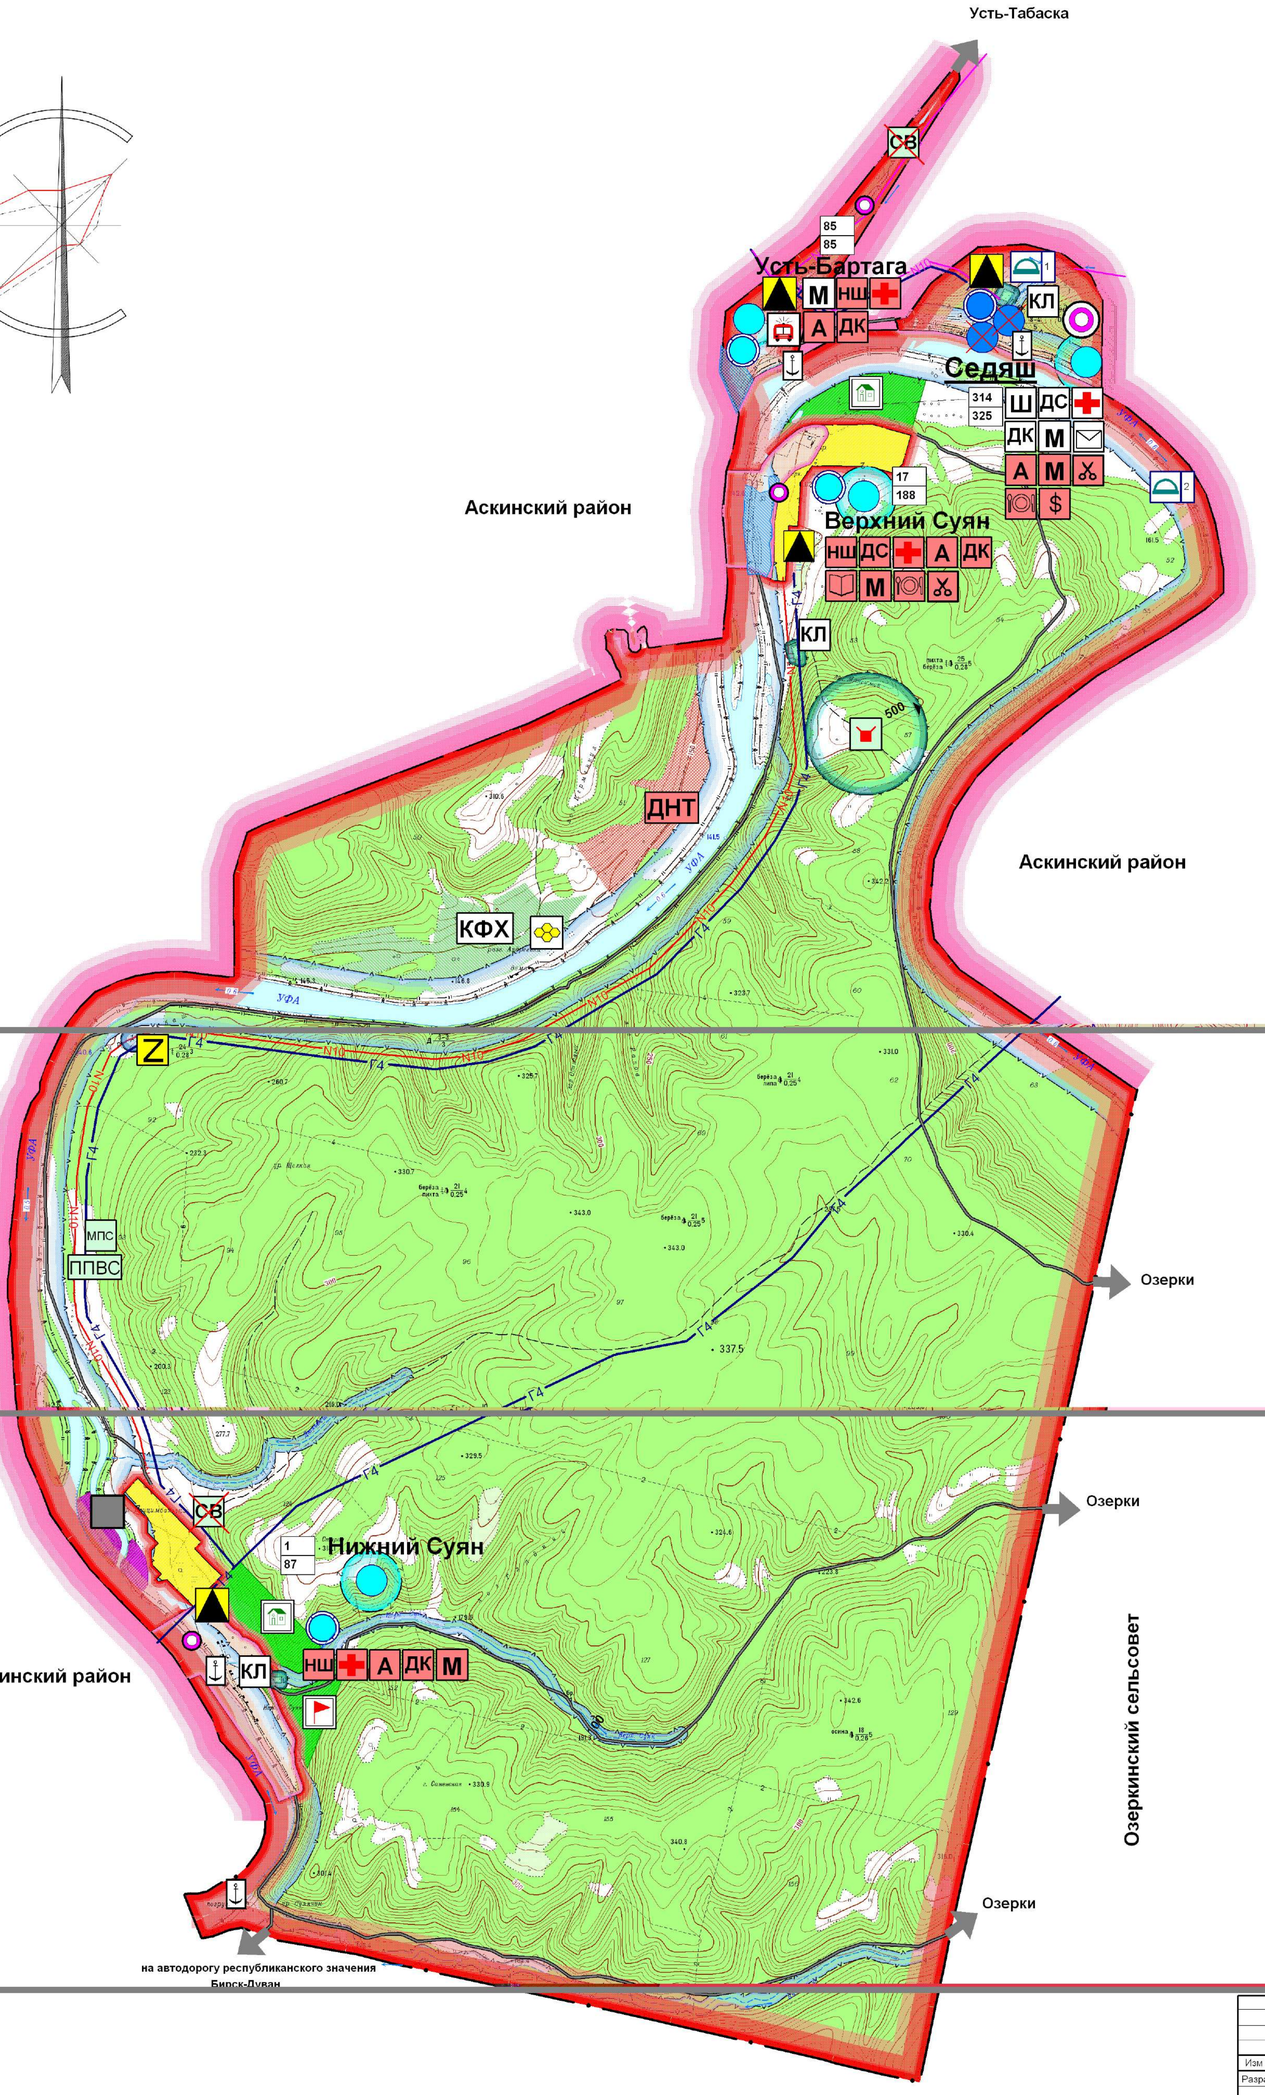

ГРАНИЦЫ:

- ГРАНИЦА РАЙОНА
- ГРАНИЦА СЕЛЬСОВЕТА
- СУЩЕСТВУЮЩАЯ ГРАНИЦА НАСЕЛЕННОГО ПУНКТА
- ПРОЕКТИРУЕМАЯ ГРАНИЦА НАСЕЛЕННОГО ПУНКТА

НАСЕЛЕННЫЕ ПУНКТЫ:

- **Седяш** — ЦЕНТР СЕЛЬСКОГО ПОСЕЛЕНИЯ
- Усть-Бартага — НАСЕЛЕННЫЙ ПУНКТ
- СЕЛЬСКОЕ ПОСЕЛЕНИЕ БОЛЕЕ 300 ЖИТЕЛЕЙ
- СЕЛЬСКОЕ ПОСЕЛЕНИЕ МЕНЕЕ 200 ЖИТЕЛЕЙ
- 314 / 325 — ЧИСЛЕННОСТЬ НАСЕЛЕННОГО ПУНКТА СУЩЕСТВУЮЩАЯ/ПРОЕКТНАЯ

ТЕРРИТОРИИ:

СУЩ.

- ЛЕС
- ТРАВЯНИСТАЯ РАСТИТЕЛЬНОСТЬ (ЛУГОВАЯ)
- ЗЕМЛИ ВОДНОГО ФОНДА
- ЗОНА ЗАТОПЛЕНИЯ
- ЗЕМЛИ СПЕЦИАЛЬНОГО НАЗНАЧЕНИЯ

ЗЕМЛИ СЕЛЬСКОХОЗЯЙСТВЕННОГО НАЗНАЧЕНИЯ:

СУЩ. ПРОЕКТ.

- ДНТ — ДАЧНЫЕ НЕКОММЕРЧЕСКИЕ ТОВАРИЩЕСТВА
- ТЕРРИТОРИИ ПОД ДАЧНЫЕ НЕКОММЕРЧЕСКИЕ ТОВАРИЩЕСТВА
- ТЕРРИТОРИИ ПОД КРЕСТЬЯНСКО-ФЕРМЕРСКИЕ ХОЗЯЙСТВА
- КФХ — КРЕСТЬЯНСКО-ФЕРМЕРСКОЕ ХОЗЯЙСТВО
- ПАСЕКА

ЗЕМЛИ НАСЕЛЕННЫХ ПУНКТОВ:

- СУЩЕСТВУЮЩАЯ ЗОНА
- ПРОЕКТИРУЕМАЯ ЗОНА

ОГРАНИЧЕНИЯ:

- БЕРЕГОВАЯ ПОЛОСА ВОДНОГО ОБЪЕКТА
- ПРИБРЕЖНАЯ ЗАЩИТНАЯ ПОЛОСА ВОДНОГО ОБЪЕКТА
- ГРАНИЦА ВОДООХРАННОЙ ЗОНЫ ВОДНОГО ОБЪЕКТА
- САНИТАРНО-ЗАЩИТНАЯ ЗОНА ОТ ОБЪЕКТОВ СПЕЦИАЛЬНОГО НАЗНАЧЕНИЯ
- ПОЛОСА ОТВОДА ОТ ЛЭП ВЫСОКОГО НАПРЯЖЕНИЯ
- САНИТАРНО-ЗАЩИТНАЯ ЗОНА ОТ ПРЕДПРИЯТИЙ И ПРОМЫШЛЕННЫХ ОБЪЕКТОВ
- ЗОНА САНИТАРНОЙ ОХРАНЫ ВОДОЗАБОРА 2 ПОЯС

ОБЪЕКТЫ ИНЖЕНЕРНОЙ ИНФРАСТРУКТУРЫ:

СУЩ. ПРОЕКТ. ЗАКРЫВ.

- АВТОМАТИЗИРОВАННАЯ ГАЗОРАСПРЕДЕЛИТЕЛЬНАЯ СТАНЦИЯ
- РЕТРАНСЛЯТОР
- ВОДОНАПОРНАЯ БАШНЯ
- ВОДОЗАБОРНАЯ СКВАЖИНА
- ГАЗОРАСПРЕДЕЛИТЕЛЬНЫЙ ПУНКТ
- Z — ЭЛЕКТРОПОДСТАНЦИЯ
- N10 — ЛИНИИ ЭЛЕКТРОПЕРЕДАЧ 10 КВ
- КАБЕЛЬ СВЯЗИ
- Г4 — ГАЗОПРОВОД ВЫСОКОГО ДАВЛЕНИЯ

ОБЪЕКТЫ ДЛЯ РЕКРЕАЦИОННОГО НАЗНАЧЕНИЯ:

ПРОЕКТ.

- РЕКРЕАЦИЯ
- БАЗА ОТДЫХА
- ДЕТСКИЙ ЛЕТНИЙ ЛАГЕРЬ

ОБЪЕКТЫ СПЕЦИАЛЬНОГО НАЗНАЧЕНИЯ:

СУЩ. ПРОЕКТ. ЗАКРЫВ.

- КЛ — КЛАДБИЩЕ
- МПС — МУСОРОПЕРЕГРУЗОЧНАЯ СТАНЦИЯ
- ППВС — ПУНКТ ПРИЕМА ВТОРСЫРЬЯ
- СКОТОМОГИЛЬНИК
- СВ — СВАЛКА ТКО

УЧРЕЖДЕНИЯ И ПРЕДПРИЯТИЯ ОБСЛУЖИВАНИЯ:

СУЩ. ПРОЕКТ.

- НШ — НАЧАЛЬНАЯ ШКОЛА
- Ш — ОБЩЕОБРАЗОВАТЕЛЬНАЯ ШКОЛА
- ДС — ДЕТСКИЙ САД
- МЕДИЦИНСКОЕ УЧРЕЖДЕНИЕ
- А — АПТЕЧНЫЙ ПУНКТ
- ДК — ДОМ КУЛЬТУРЫ
- БИБЛИОТЕКА
- М — МАГАЗИН
- ПРЕДПРИЯТИЯ ОБЩЕСТВЕННОГО ПИТАНИЯ
- ПОЧТОВОЕ ОТДЕЛЕНИЕ
- ПРЕДПРИЯТИЯ БЫТОВОГО ОБСЛУЖИВАНИЯ
- $ — ОТДЕЛЕНИЕ БАНКА
- ДОБРОВОЛЬНАЯ ПОЖАРНАЯ ОХРАНА

ЗЕМЛИ ТРАНСПОРТА:

СУЩ.

- АВТОМОБИЛЬНАЯ ДОРОГА МЕСТНОГО ЗНАЧЕНИЯ

ОБЪЕКТЫ ТРАНСПОРТНОЙ ИНФРАСТРУКТУРЫ:

- ПРИСТАНИ, ПЕРЕПРАВЫ

МЕСТОРОЖДЕНИЯ ПОЛЕЗНЫХ ИСКОПАЕМЫХ:

- ПЕСОК СТРОИТЕЛЬНЫЙ
- НИЖНЕ-СУЯНСКОЕ МЕСТОРОЖДЕНИЕ ПЕСКОВ СТРОИТЕЛЬНЫХ

ОБЪЕКТЫ КУЛЬТУРНОГО НАСЛЕДИЯ:

- 1 — ОБЪЕКТ/НОМЕР ПО ЭКСПЛИКАЦИИ

ЭКСПЛИКАЦИЯ ОБЪЕКТОВ КУЛЬТУРНОГО НАСЛЕДИЯ:

№ п/п	Наименование
1	2
1	Седяшский могильник
2	Селище Вестар

М 1:25000

							037-2015
							Правила землепользования и застройки сельского поселения Верхнесуянский сельсовет муниципального района Караидельский район Республики Башкортостан
Изм	Кол.уч	Лист	№ док	Подпись	Дата		
Разраб.			Перфильева			Верхнесуянский сельсовет	Стадия: ПЗЗ; Лист; Листов
ГАП			Валиуллина			Карта границ зон с особыми условиями использования территорий по природно-экологическим и санитарно-гигиеническим требованиям. Зоны охраны водоемов и зоны ограничений от стационарных, техногенных источников.	
Н.контр			Максютова				